



# WHG TOP 7 / DACHGESCHOSS

## 58,34 m<sup>2</sup> Nutzfläche

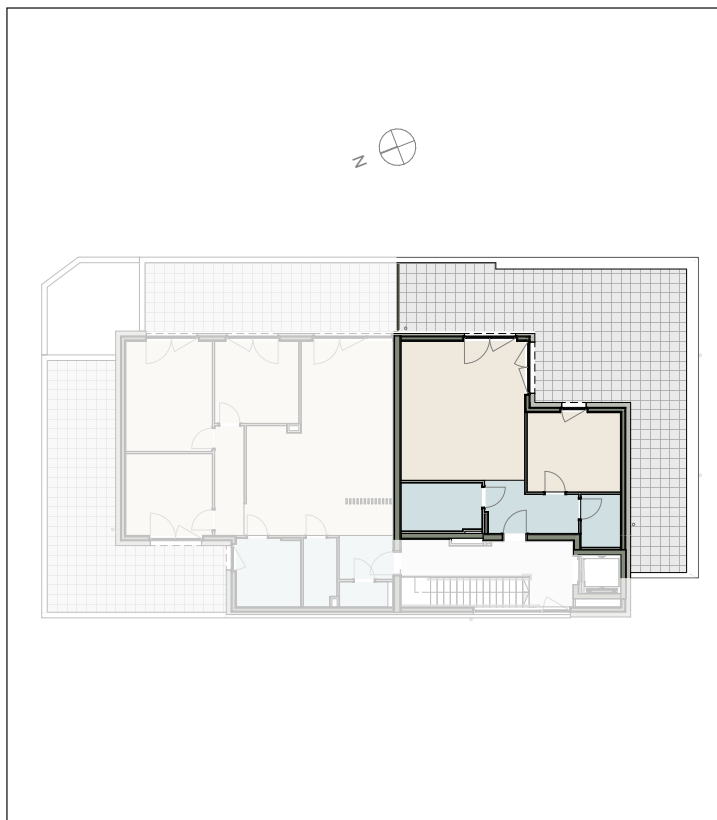

Ihr persönlicher Ansprechpartner: Christina Scharfegger, c.scharfegger@simas.at, +43 664 44 61 018

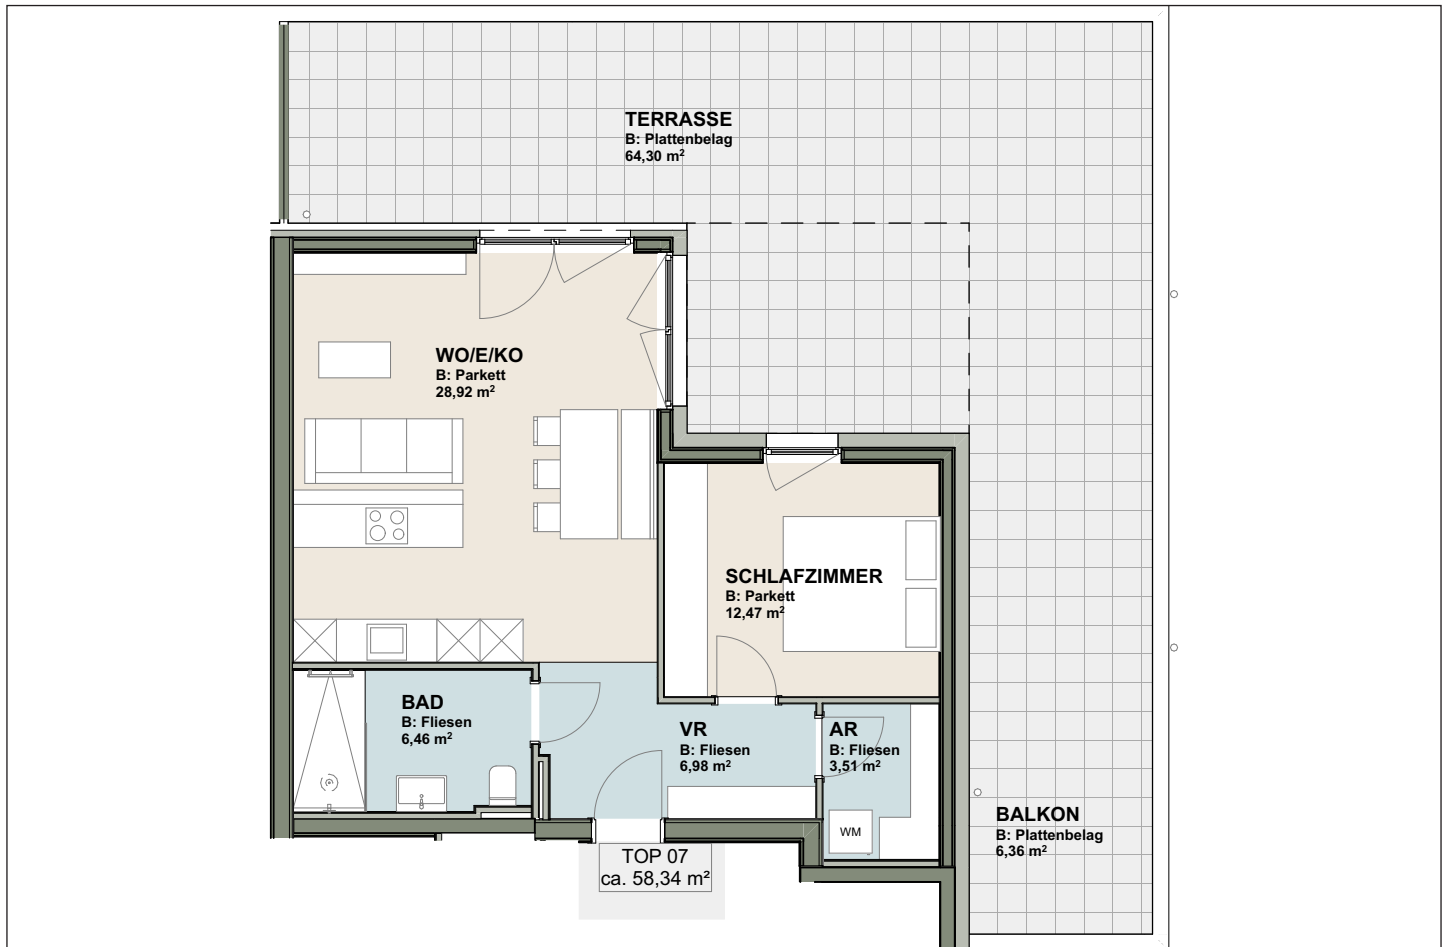

### FLÄCHENBESCHREIBUNG

### FLÄCHE

Wohnen/Kochen/Essen

28,92 m<sup>2</sup>

Schlafzimmer

12,47 m<sup>2</sup>

Badezimmer

6,46 m<sup>2</sup>

Vorraum

6,98 m<sup>2</sup>

Abstellraum

3,51 m<sup>2</sup>

### NUTZFLÄCHE

58,34 m<sup>2</sup>

Terrasse

64,30 m<sup>2</sup>

Balkon

6,36 m<sup>2</sup>

### PREIS

639.000,00 €