



# WHG TOP 8 / 2. OBERGESCHOSS

## 76,71 m<sup>2</sup> Nutzfläche

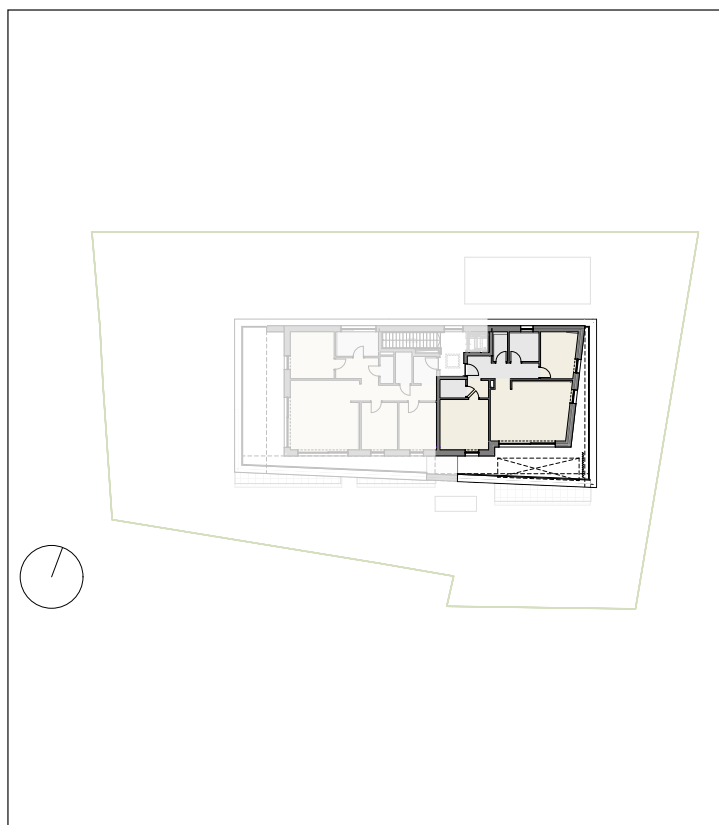

Ihr persönlicher Ansprechpartner: Christina Scharfegger, c.scharfegger@simas.at, +43 664 44 61 018

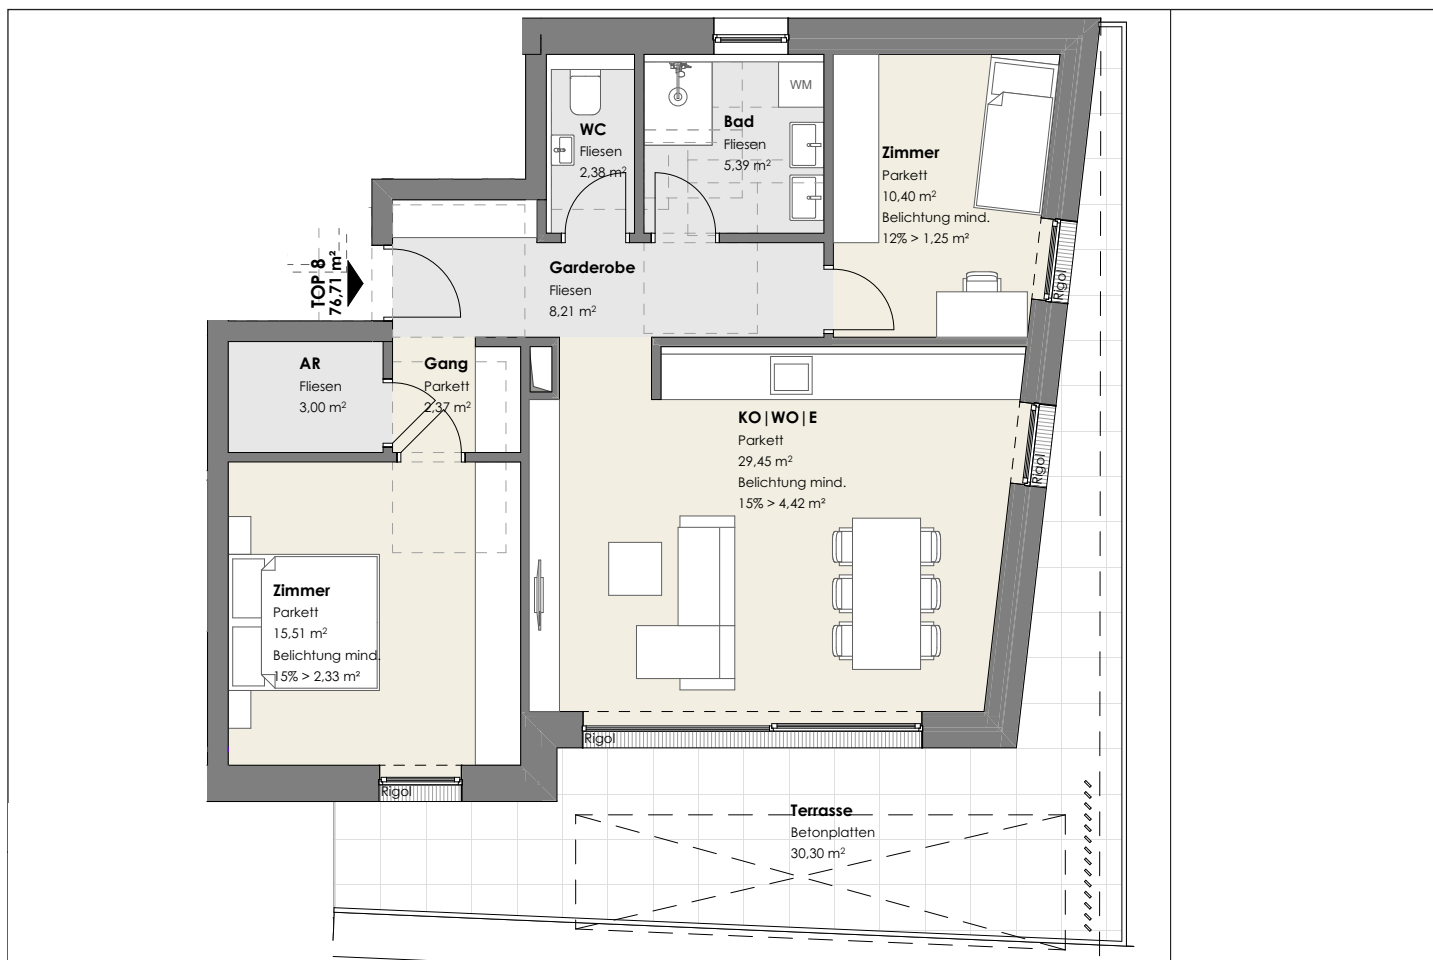

### FLÄCHENBESCHREIBUNG

FLÄCHENBESCHREIBUNG	FLÄCHE
Wohnen/Kochen/Essen	29,45 m <sup>2</sup>
Schlafzimmer 1	15,51 m <sup>2</sup>
Schlafzimmer 2	10,40 m <sup>2</sup>
Garderobe	8,21 m <sup>2</sup>
Badezimmer	5,39 m <sup>2</sup>
Gang	2,37 m <sup>2</sup>
WC	2,38 m <sup>2</sup>
Abstellraum	3,00 m <sup>2</sup>

### NUTZFLÄCHE

Terrasse	30,30 m <sup>2</sup>
----------	----------------------

### PREIS

799.500,00 €