



WHG TOP 7 / DACHGESCHOSS

58,72 m² Nutzfläche

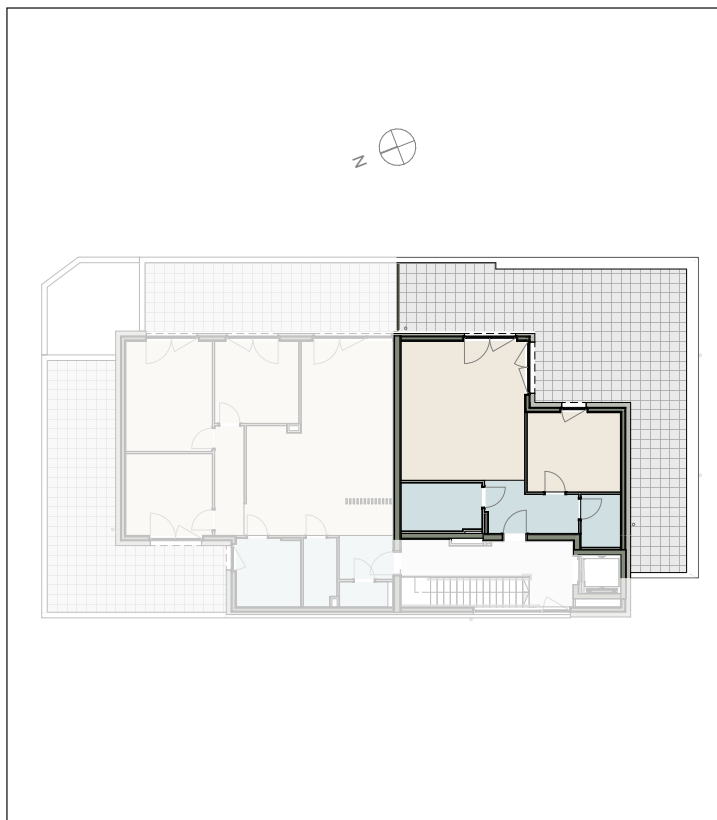

Ihr persönlicher Ansprechpartner: Christina Scharfegger, c.scharfegger@simas.at, +43 664 44 61 018

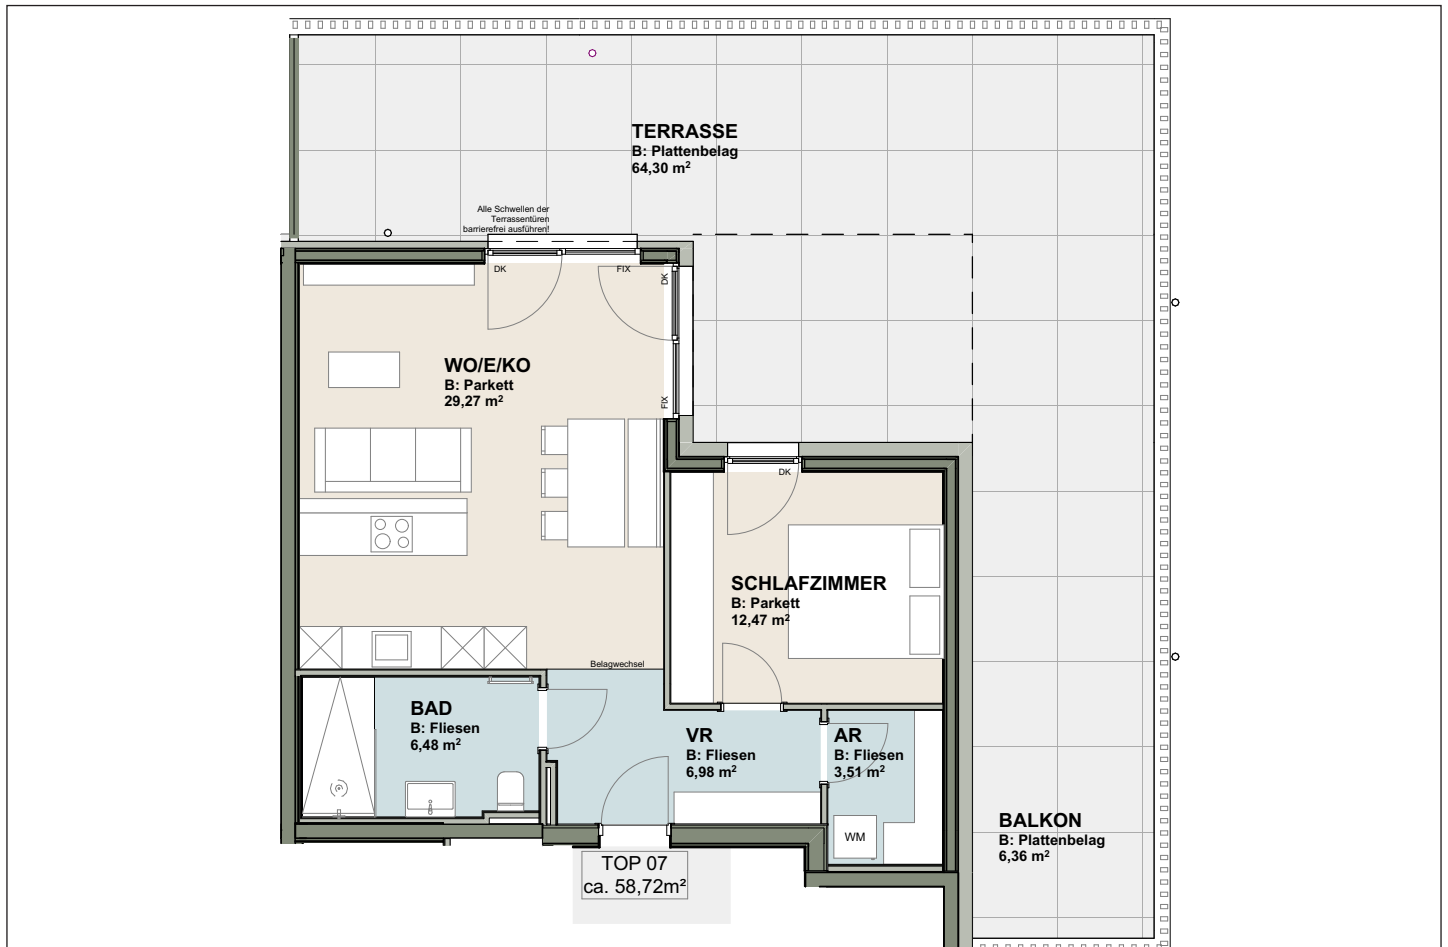

FLÄCHENBESCHREIBUNG

FLÄCHENBESCHREIBUNG	FLÄCHE
Wohnen/Kochen/Essen	29,27 m ²
Schlafzimmer	12,47 m ²
Badezimmer	6,48 m ²
Vorraum	6,98 m ²
Abstellraum	3,51 m ²

NUTZFLÄCHE

Terrasse	64,30 m ²
Balkon	6,36 m ²

PREIS

639.000,00 €