



WHG TOP 7 / 2. OBERGESCHOSS

95,48 m² Nutzfläche

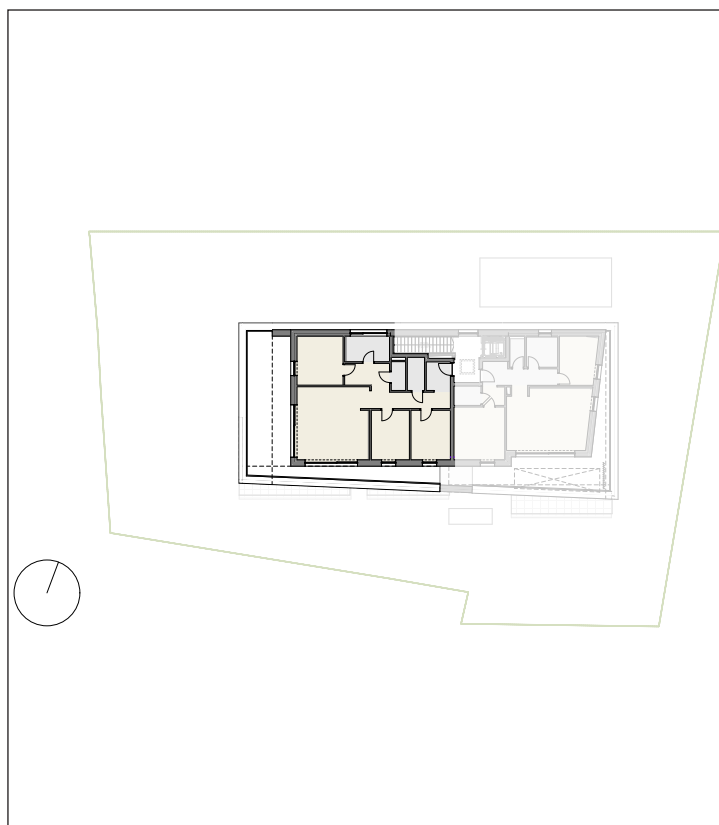

Ihr persönlicher Ansprechpartner: Christina Scharfegger, c.scharfegger@simas.at, +43 664 44 61 018

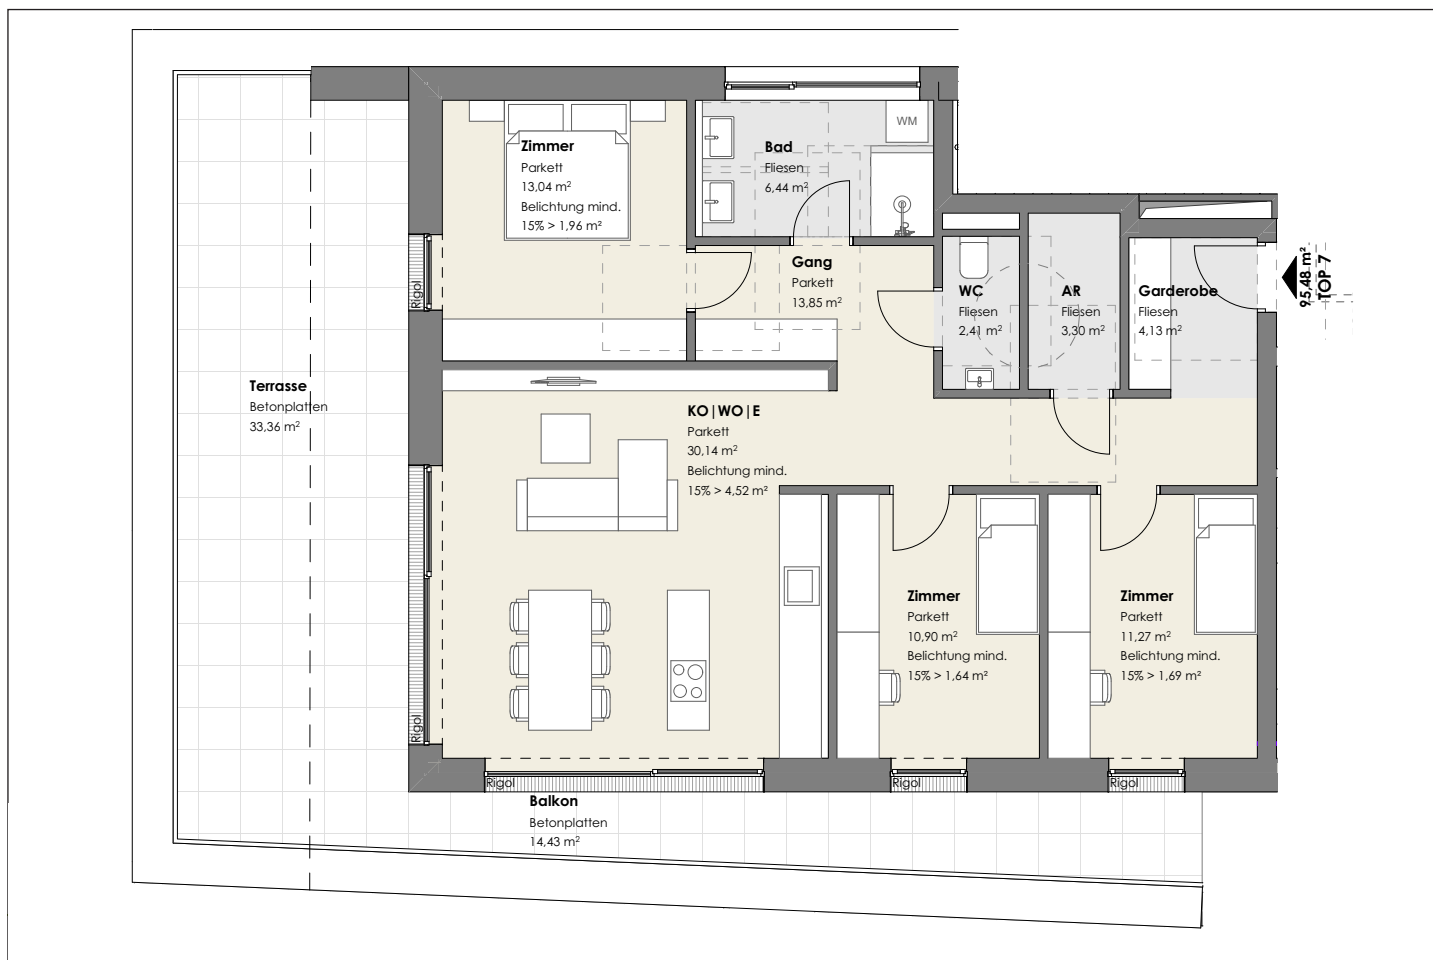

FLÄCHENBESCHREIBUNG

FLÄCHENBESCHREIBUNG	FLÄCHE
Wohnen/Kochen/Essen	30,14 m ²
Schlafzimmer 1	13,04 m ²
Schlafzimmer 2	10,90 m ²
Schlafzimmer 3	11,27 m ²
Garderobe	4,13 m ²
Badezimmer	6,44 m ²
Gang	13,85 m ²
WC	2,41 m ²
Abstellraum	3,30 m ²

NUTZFLÄCHE

Balkon	14,43 m ²
Terrasse	33,36 m ²

PREIS

998.000,00 €