
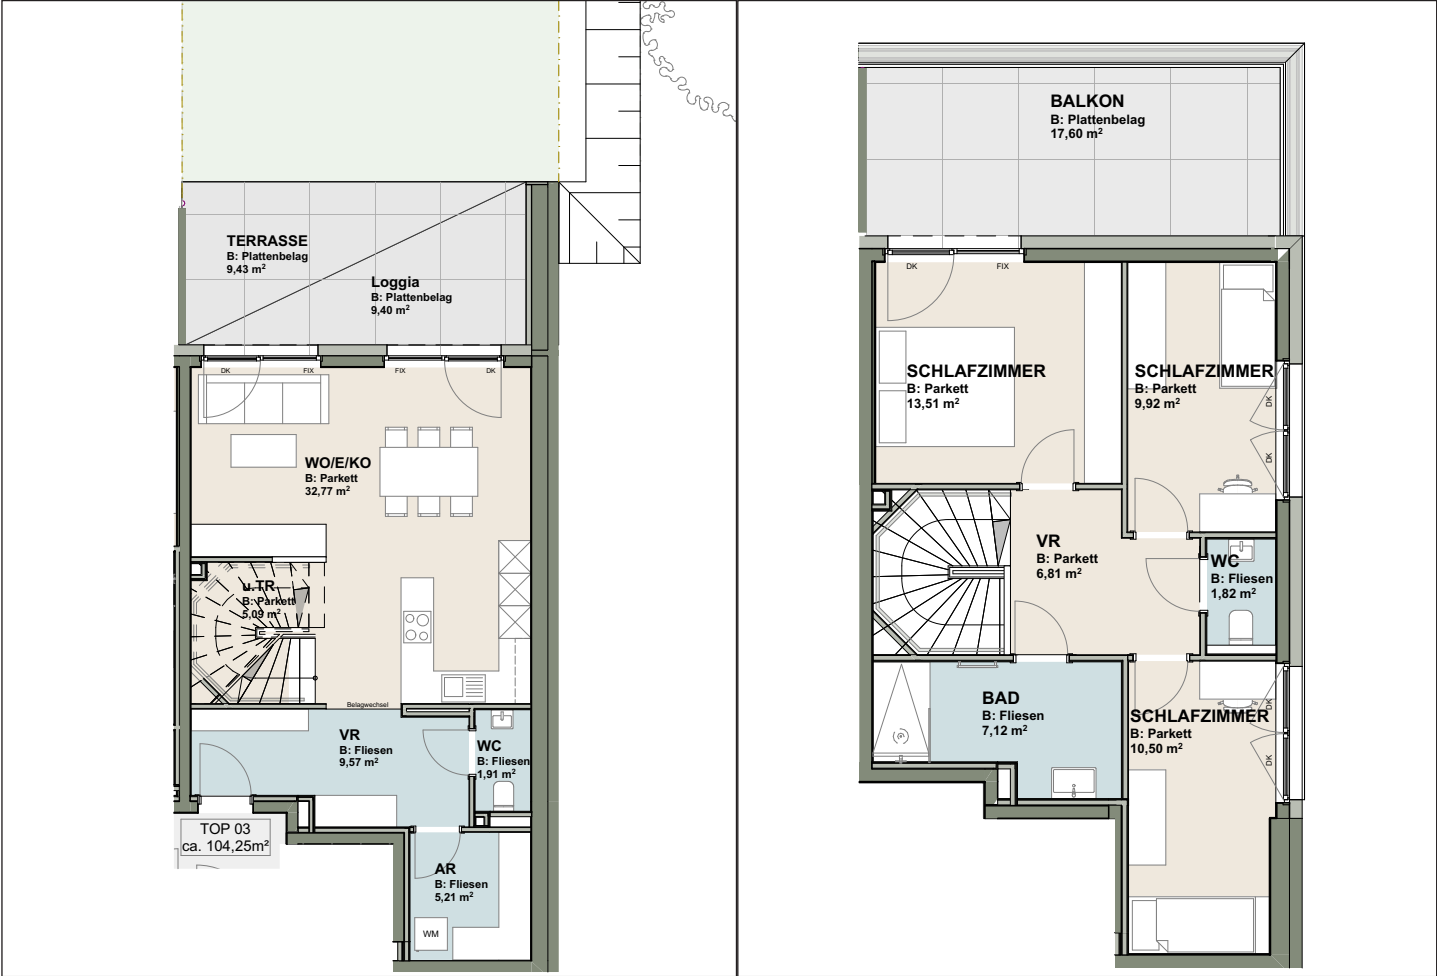
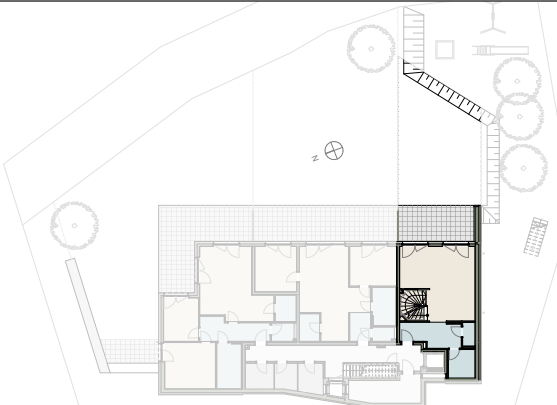


WHG TOP 3 / 2. & 1. UNTERGE-
SCHOSS: 104,25 m² Nutzfläche

Ihr persönlicher Ansprechpartner: Christina Scharfegger, c.scharfegger@simas.at, +43 664 44 61 018

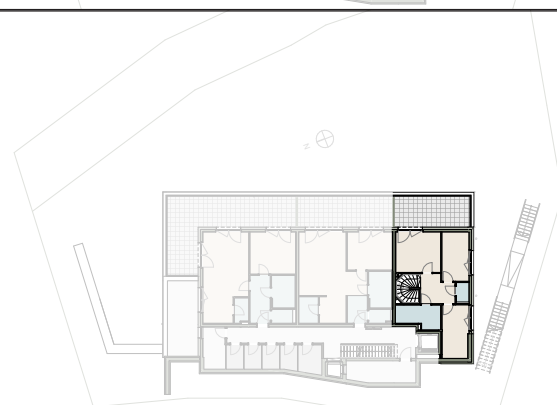

	FLÄCHENBESCHREIBUNG	FLÄCHE
	Wohnen/Kochen/Essen	32,77 m²
	Schlafzimmer 1	13,51 m²
	Schlafzimmer 2	9,92 m²
	Schlafzimmer 3	10,50 m²
	Badezimmer	7,12 m²
	Vorraum 1	9,57 m²
	Vorraum 2	6,81 m²
	Abstellraum	5,21 m²
	WC 1	1,91 m²
	WC 2	1,82 m²
	NUTZFLÄCHE	104,25 m²
	Gartenfläche ca.	71,07 m²
	Terrasse	9,43 m²
	Loggia	9,40 m²
	Balkon	17,60 m²
	PREIS	849.000,00 €